



LÄGENHET 1 ROK / 35,7 KVM



LÄGENHETSNUMMER 1-1002

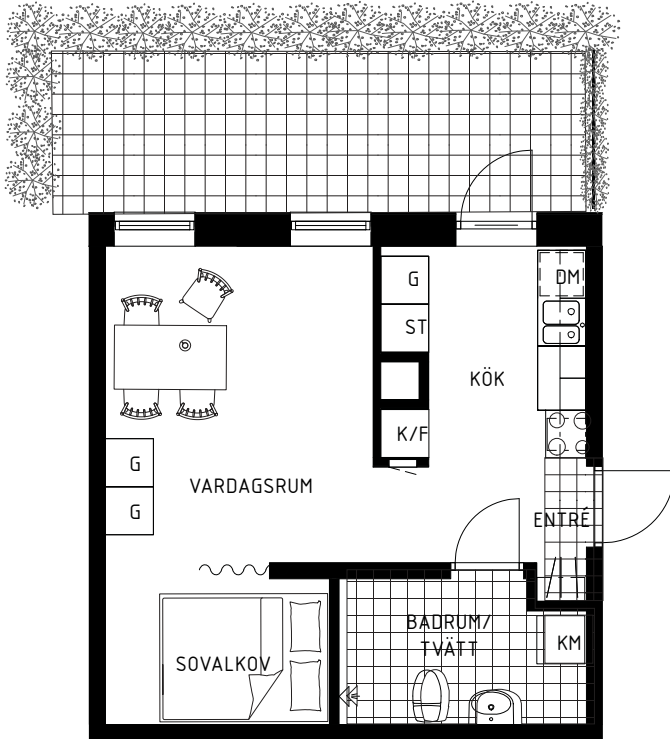

SKALA 1:100

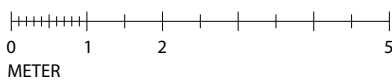

LÄGENHETSPLACERING

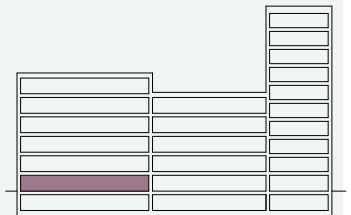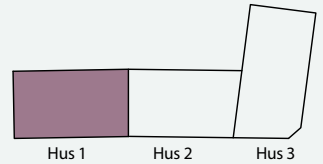

TECKENFÖRKLARING

	Garderob
	Städsåp
	Tvättmaskin
	Torktumlare
	Högsåp
	Kyl
	Frys
	Kombinerad kyl
	Induktionshäll
	Kombimaskin
	Förråd
	Klädkammare
	Diskmaskin
	Mediacentral