



LÄGENHET 1 ROK / 35,3 KVM

LÄGENHETSNUMMER 3-1104

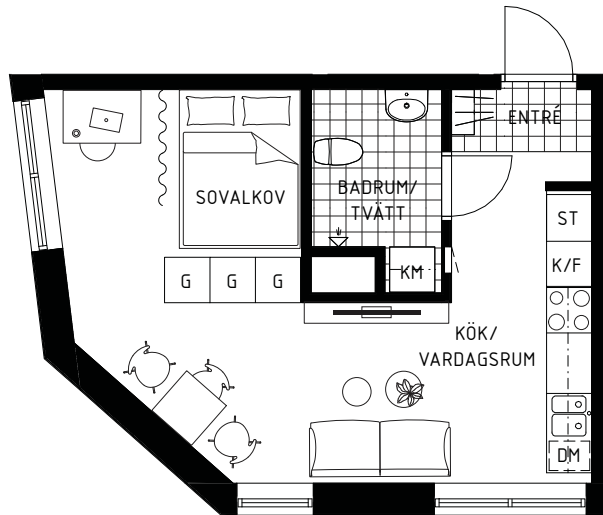


SKALA 1:100

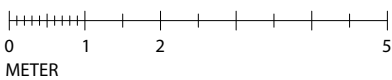

METER



LÄGENHETSPLACERING

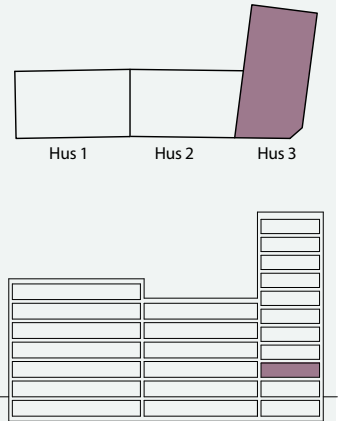

TECKENFÖRKLARING

	Garderob
	Städsåp
	Tvättmaskin
	Torktumlare
	Högsåp
	Kyl
	Frys
	Kombinerad ky
	Induktionshäll
	Kombimaskin
	Förråd
	Klädkammare
	Diskmaskin
	Mediacentral