



LÄGENHET 1 ROK / 35,4 KVM

LÄGENHETSNUMMER 3-1204 OCH 3-1404

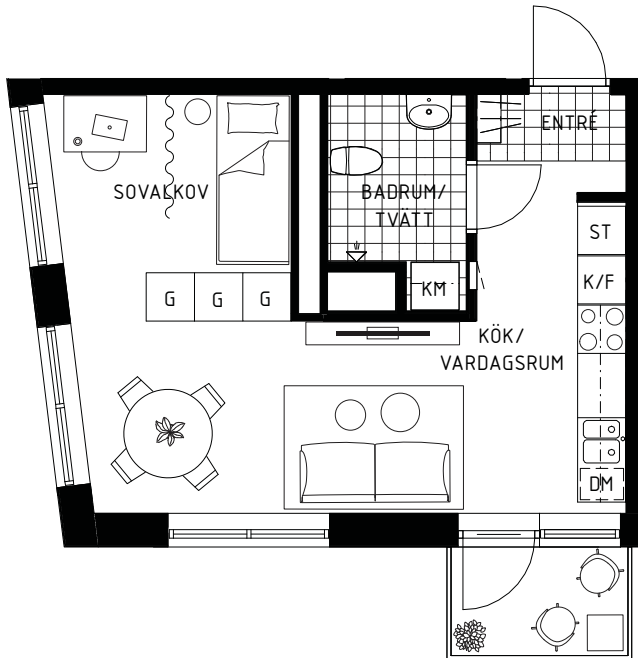

LÄGENHETSPLACERING

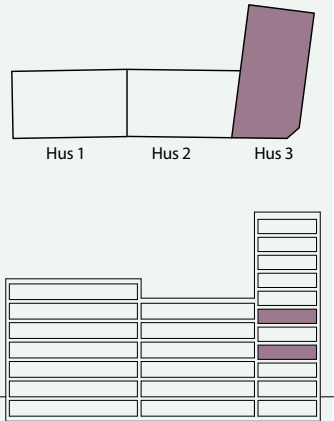

TECKENFÖRKLARING

	Garderob
	Städsåp
	Tvättmaskin
	Torktumlare
	Högsåp
	Kyl
	Frys
	Kombinerad kyl
	Induktionshäll
	Kombimaskin
	Förråd
	Klädkammare
	Diskmaskin
	Mediacentral

SKALA 1:100

