


LÄGENHET 2 ROK / 59,3 KVM

LÄGENHETSNUMMER 3-1301 OCH 3-1501

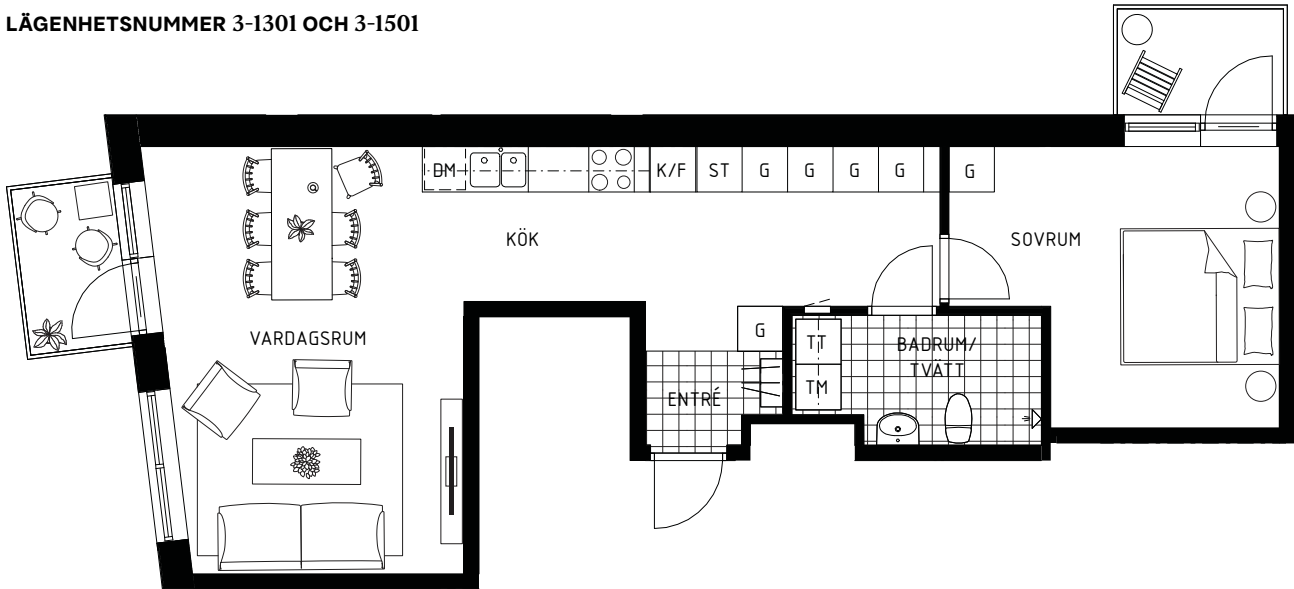

LÄGENHETSPLACERING



TECKENFÖRKLARING

- Garderob
- Städskåp
- Tvättmaskin
- Torktumlare
- Högsåp
- Kyl
- Frys
- Kombinerad ky
- Induktionshäll
- Kombimaskin
- Förråd
- Klädkammare
- Diskmaskin
- Mediacentral

SKALA 1:100

