



## LÄGENHET 1 ROK / 35,4 KVM

LÄGENHETSNUMMER 3-1304 OCH 3-1504

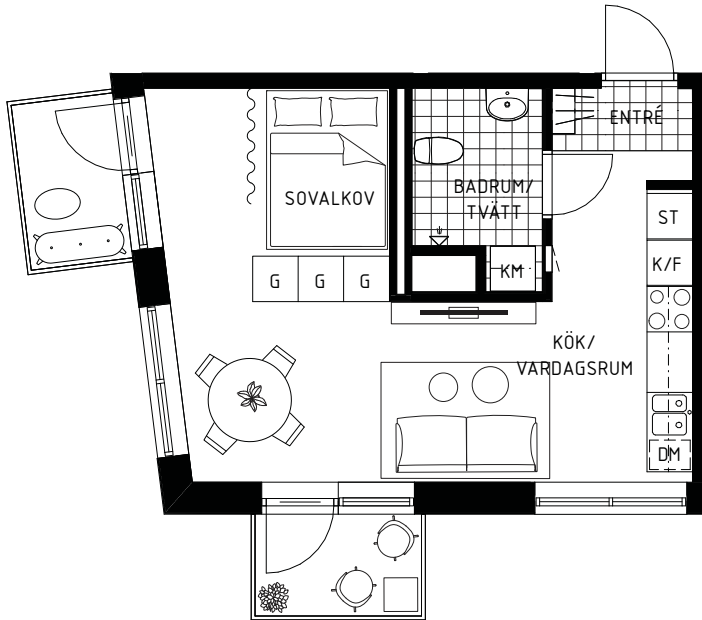

### LÄGENHETSPLACERING

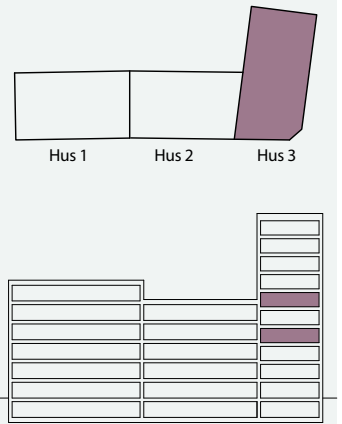

### TECKENFÖRKLARING

- G Garderob
- ST Städsåp
- TM Tvättmaskin
- TT Torktumlare
- HS Högsåp
- K Kyl
- F Frys
- K/F Kombinerad ky
- OO Induktionshäll
- KM Kombimaskin
- FRD Förråd
- KLK Klädkammare
- DM Diskmaskin
- Mediacentral

SKALA 1:100

