



LÄGENHET 4 ROK / 93,2 KVM

LÄGENHETSNUMMER 3-1701

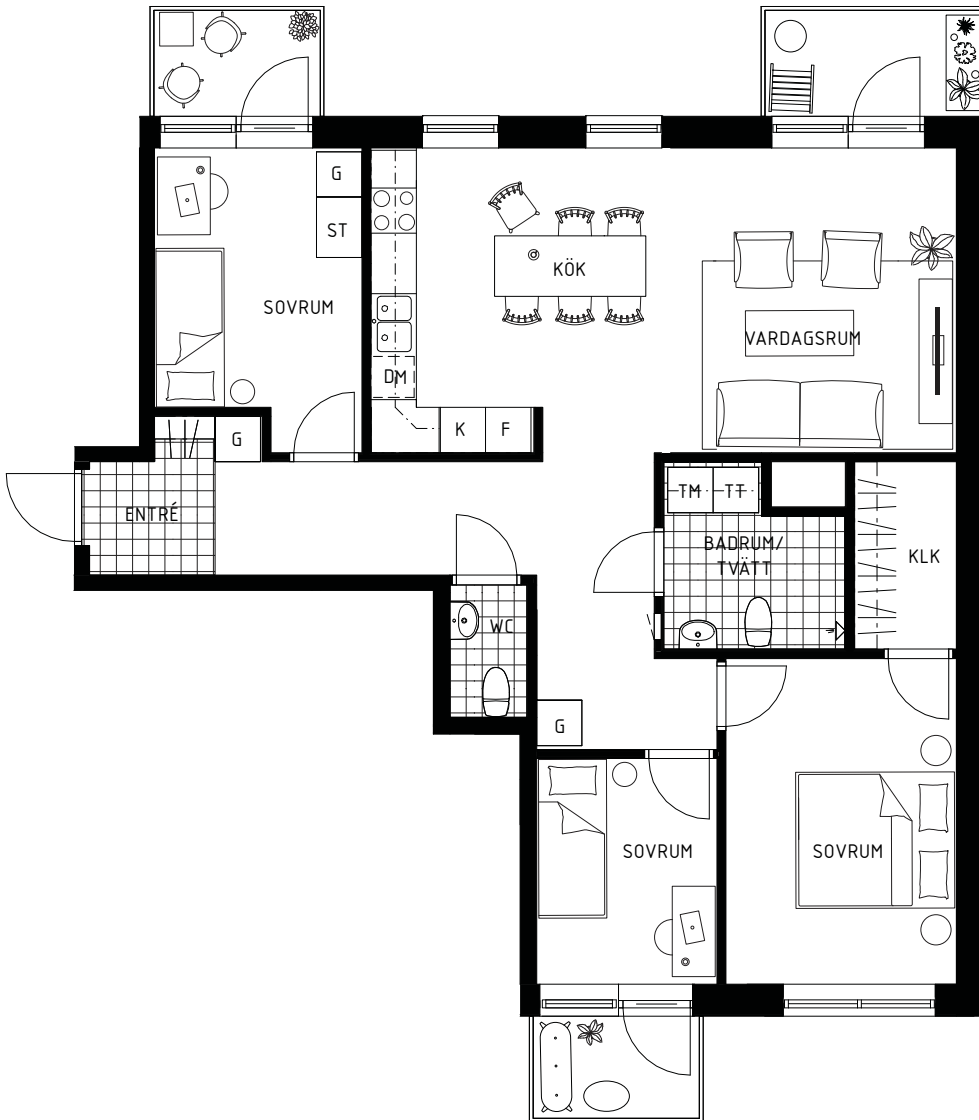

LÄGENHETSPLACERING

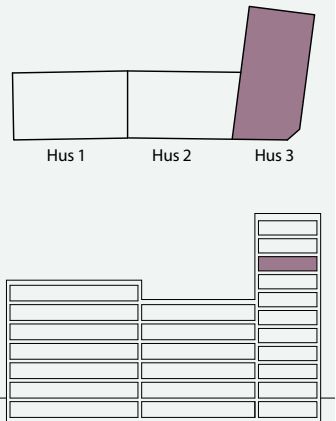

TECKENFÖRKLARING

- G Garderob
- ST Städskåp
- TM Tvättmaskin
- TT Torktumlare
- HS Högskap
- K Kyl
- F Frys
- K/F Kombinerad ky
- Induktionshäll
- KM Kombimaskin
- FRD Förråd
- KLK Klädkammare
- DM Diskmaskin
- Mediacentral

SKALA 1:100

